Фрагмент плану 3-го поверху в осях М-С, 12-23 (1:100)

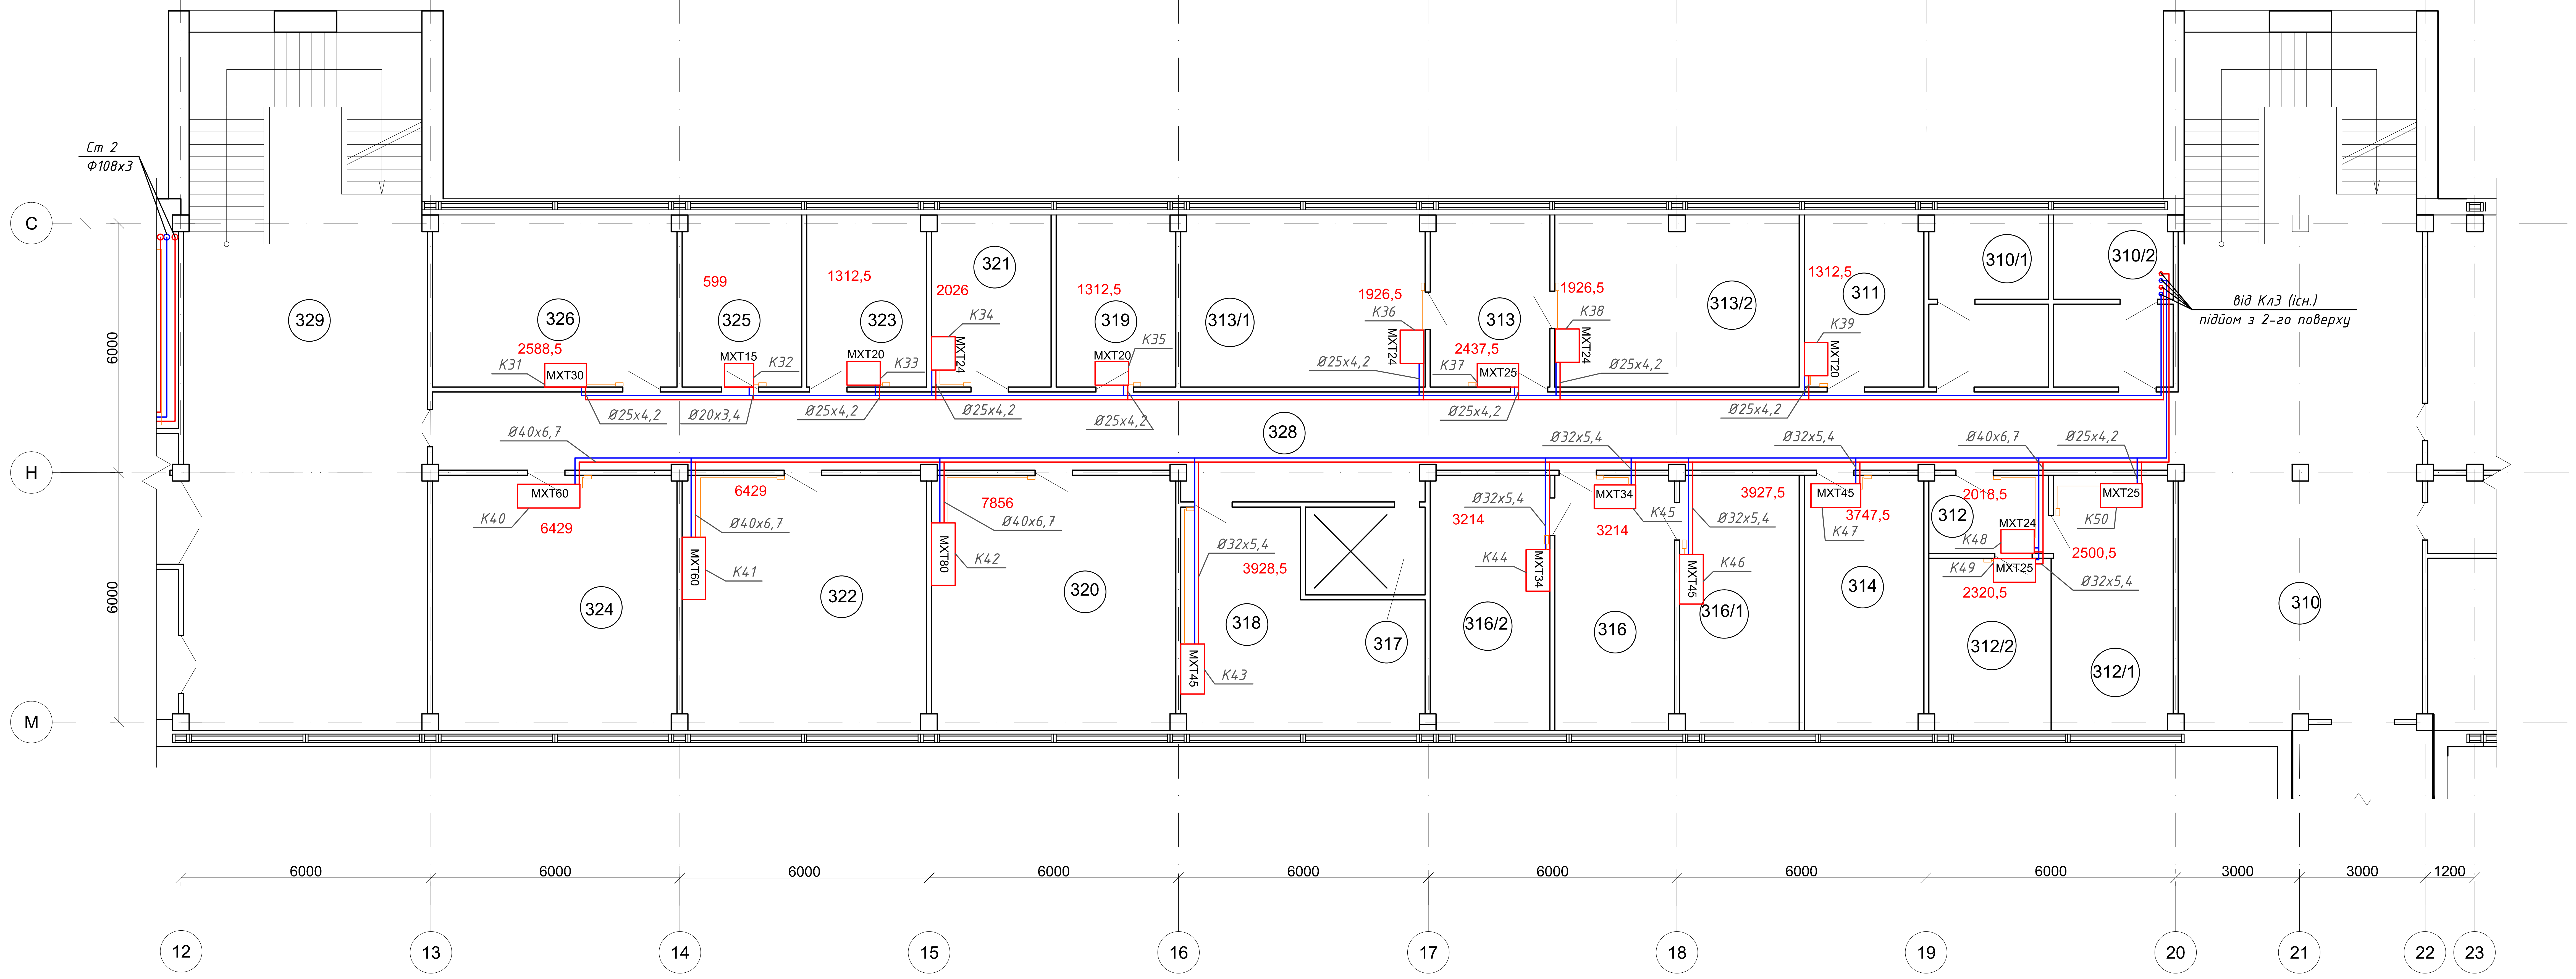
Ст 2
Ф108х3
С
Н
М
6000
6000
329
326
325
323
321
319
313/1
313
313/2
311
310/1
310/2
328
324
322
320
318
317
316/2
316
316/1
314
312
312/2
312/1
310
599
1312,5
2026
1312,5
1926,5
1926,5
2437,5
1312,5
2588,5
6429
6429
7856
3928,5
3214
3214
3927,5
3747,5
2018,5
2500,5
2320,5
К31
МХТ30
МХТ15
К32
МХТ20
К33
МХТ24
К34
МХТ20
К35
К36
МХТ24
К37
МХТ25
К38
МХТ24
К39
МХТ20
Ø25х4,2
Ø20х3,4
Ø25х4,2
Ø25х4,2
Ø25х4,2
Ø25х4,2
Ø25х4,2
Ø25х4,2
Ø25х4,2
Ø40х6,7
К40
МХТ60
МХТ60
К41
Ø40х6,7
МХТ80
К42
Ø40х6,7
Ø32х5,4
МХТ45
К43
Ø32х5,4
К44
МХТ34
МХТ34
К45
Ø32х5,4
Ø32х5,4
МХТ45
К46
Ø32х5,4
МХТ45
К47
Ø40х6,7
Ø25х4,2
МХТ24
К48
К49
МХТ25
Ø32х5,4
МХТ25
К50
від Кл3 (існ.)
підйом з 2-го поверху
6000
6000
6000
6000
6000
6000
6000
6000
3000
3000
1200
12
13
14
15
16
17
18
19
20
21
22
23

Експлікація приміщень 3-го поверху

Номер прим.	Найменування	Площа, м²	Кат. прим.
310	Хол АХЦ	72,0	
310/1-2	С/у АХЦ	24,0	
311	Пом. дир. ЧСиМГ АХЦ	12,0	
312	Тамбур АХЦ	6,0	
312/1	ЗГИэ АХЦ	18,0	
312/2	ЗГИ БиРЗ АХЦ	12,0	
313	Приймальна АХЦ	12,0	
313/1	ГИЭ АХЦ	24,0	
313/2	ГИП АХЦ	24,0	
314/1	Гостьова АХЦ	18,0	
314/2	ЗД ОВ АХЦ	18,0	
316/1	Приймальна АХЦ	18,0	
316/2	ЗД КТСВ АХЦ	18,0	
317	Кладова	24,0	
318	ЗД СБ и ФЗ АХЦ	24,0	
319	Керівник Ю О	12,0	
320	ИТР Ю О	36,0	
321	ИТР УТЦ	12,0	
322	ИТР КРО	36,0	
323	Керівник ОДО	12,0	
324	ИТР ОДО	36,0	
325,326	МАГАТЕ АХЦ	36,0	

Умовні позначення

2009,5	- теплонадходження в приміщення , Вт;
🟥	- трубопровід системи кондиціонування, подаючий, Т=7 °С;
🟦	- трубопровід системи кондиціонування, зворотній, Т=12 °С;
▭	- пульт керування фанкойлами;

Примітки

1. За відмітку ±0.000 прийнято рівень підлоги 1-го поверху;
2. Трубопроводи системи кондиціонування прокласти в ізоляції Izoflex товщиною 9 мм згідно ДБН В.2.5-67:2013;
3. Крок встановлення опор на трубопроводах; - для горизонтальних трубопроводів: Ø20 - 0,6 м, Ø25 - 0,75 м; Ø32 - 0,9 м; Ø40 - 1,05 м; Ø50 - 1,2 м; Ø63 - 1,4 м; Ø75 - 1,5 м; - для вертикальних трубопроводів; до Ø32 - 1,0 м; більше Ø32 - 1,5 м.
4. Місця прокладки трубопроводів узгодити при монтажі з урахуванням розміщення технологічного обладнання та комунікацій;
5.Дивитись разом з ОВ-24-25.

23 -17-ОВ

Капітальний ремонт будівель адміністративно-побутового корпусу №1 і "Кванту" Чорнобильської АЕС в частині оснащення локальними системами централізованого кондиціонування повітря

Зм.	Кільк.	Арк.	№док.	Підпис	Дата

ГІП Фесенко
Розробив Куценко
Перевірив Фесенко
Норм.контр Мех

І пусковий комплекс

Стадія	Аркуш	Аркушів
РП	12	30

Фрагмент плану 3-го поверху в осях М-С, 12-23 (1:100)

ТОВ "Чернігівська проектна група"